



op ESPACE CULTUREL SAINT ROCH
Plan de scène

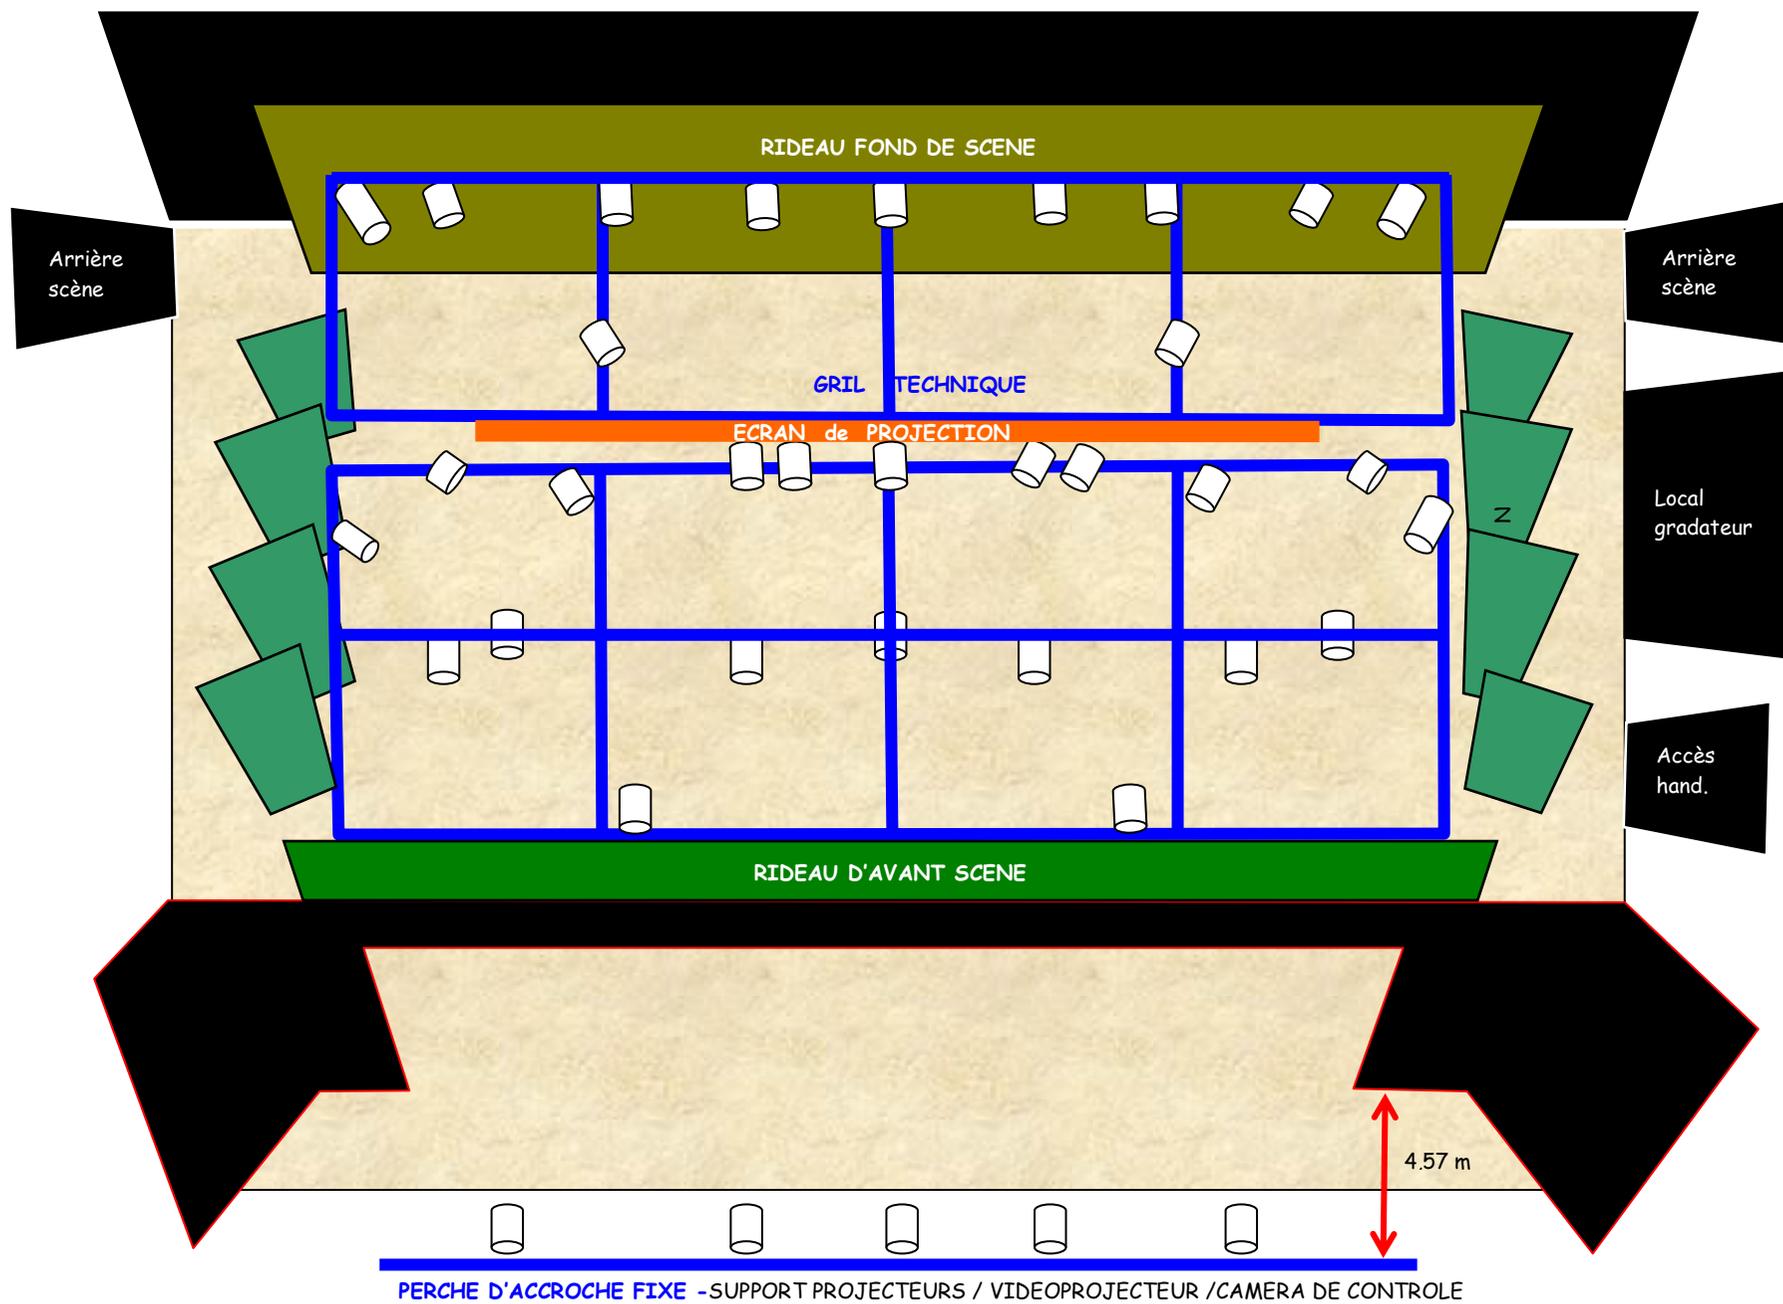


ESPACE CULTUREL SAINT ROCH - PLAN DE FEUX

JARDIN

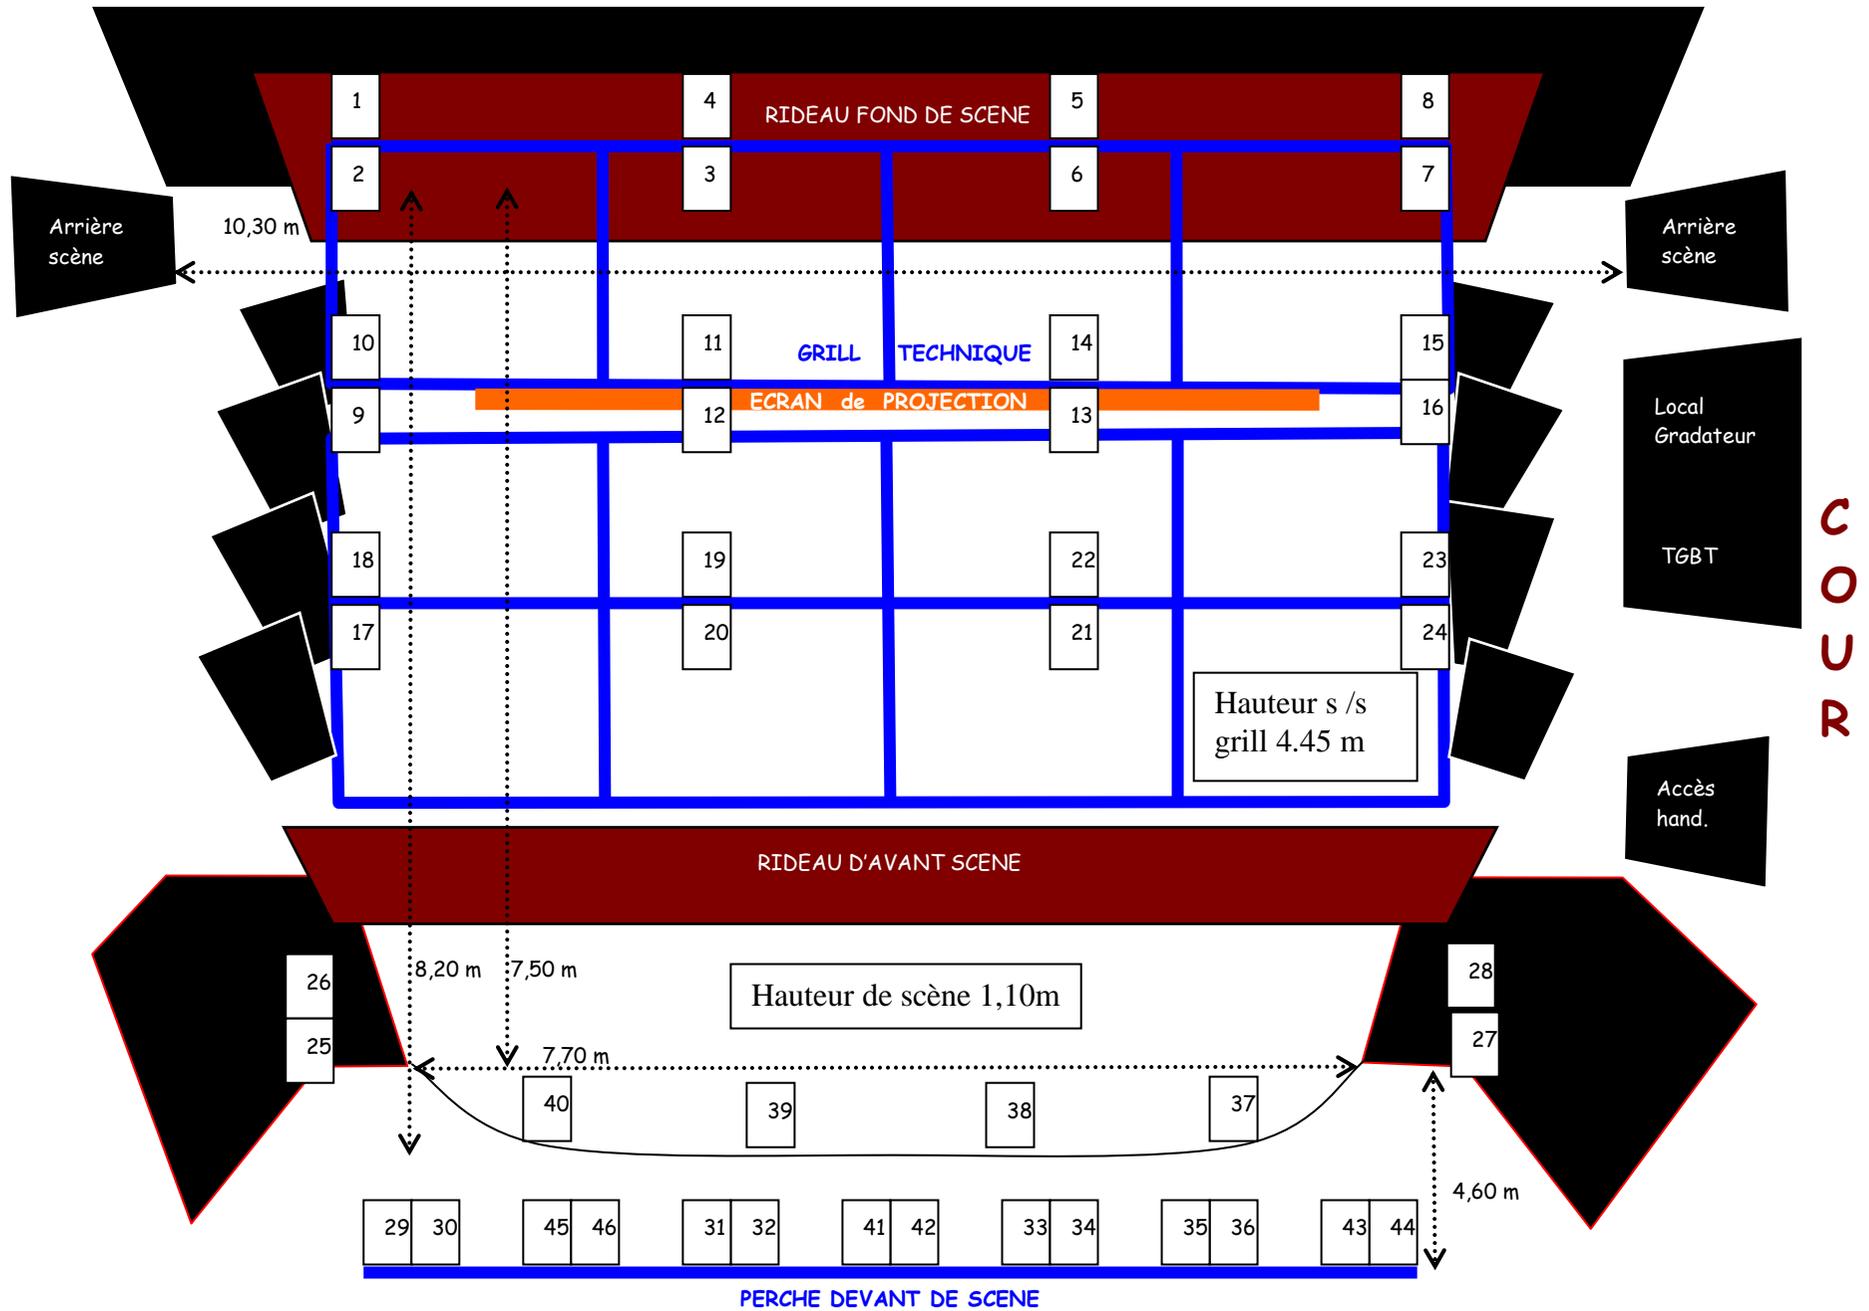

ESPACE CULTUREL SAINT ROCH - PLAN DE FEUX

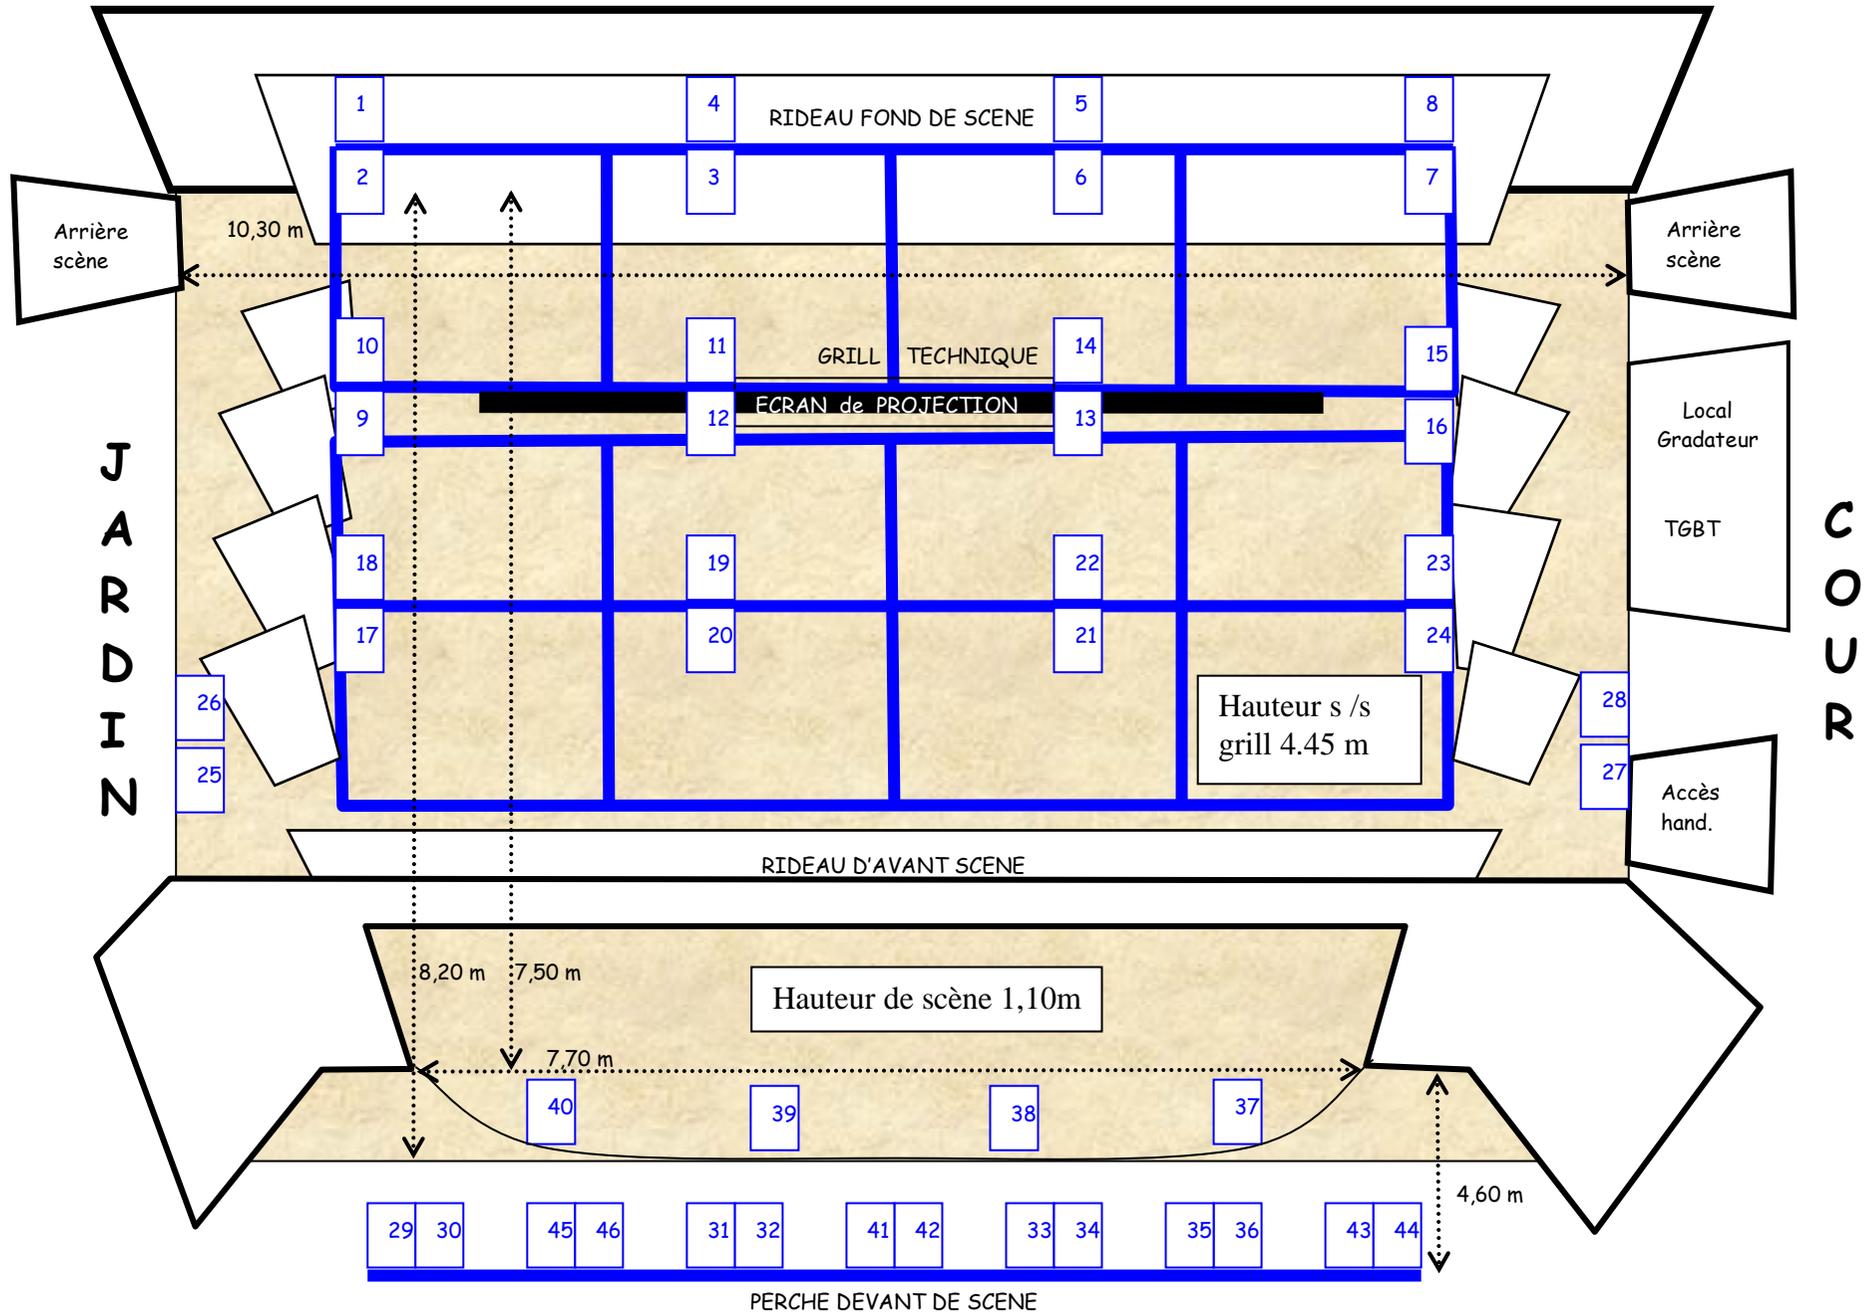


ESPACE CULTUREL SAINT ROCH - PLAN DE FEUX

SPECTACLE & DATE




J
A
R
D
I
N

C
O
U
R

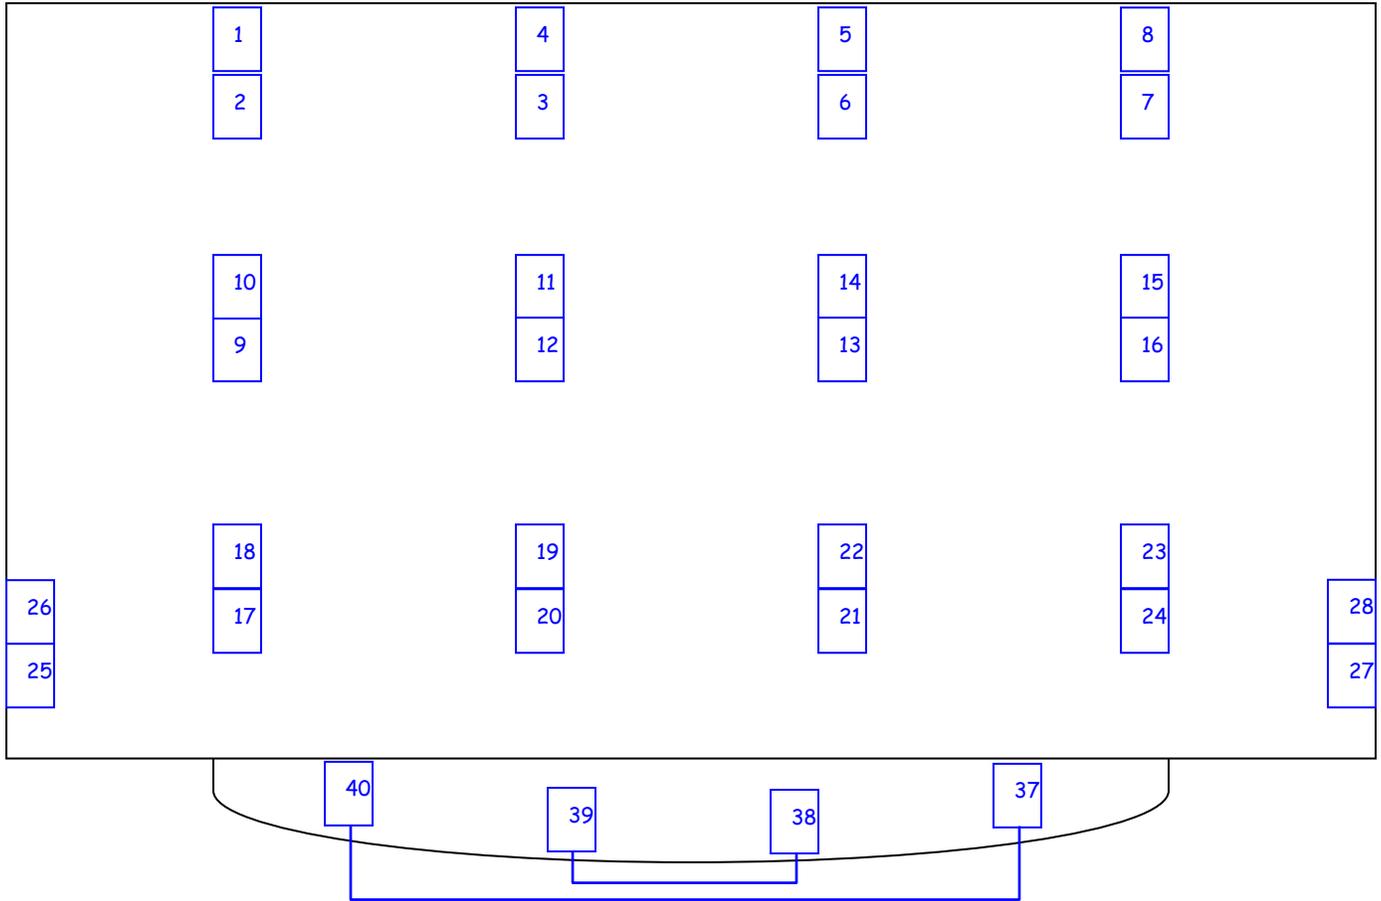


DIRECT SUR INTER. (SCENE)

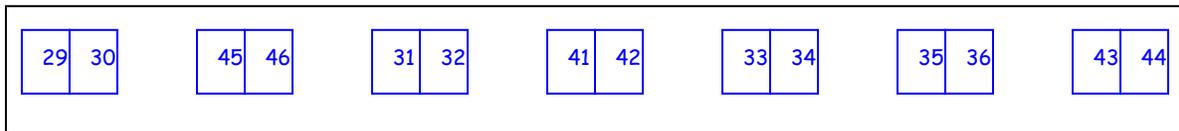

PERCHE D'AVANT SCENE

PROJECTEUR

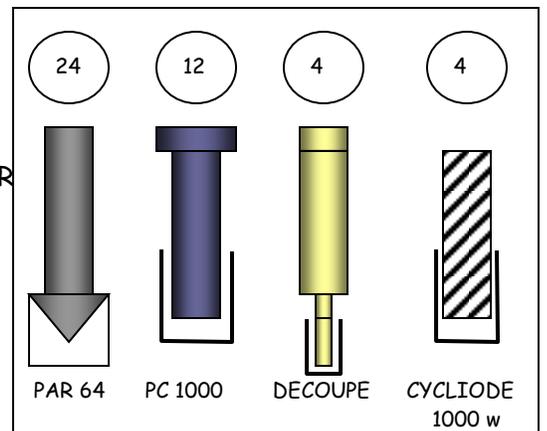

MATERIELS ESPACE CULTUREL St ROCH

SONORISATION

- *3 micros SHURE SM 58
- *3 micros SHURE SM 57
- *1 micro HF SHURE
- *10 câbles micro (10m)
- *10 Perches micro
- *4 perches petits modèles

Régie:

- *console SOUNDCRAFT GB4
- *Intercom filaire
- *lecteur CD mp3

En salle:

- *système MARTIN
- *4 retours F12 MARTIN

ECLAIRAGE

- *Console JESTER ZERO88 24/48
- *2 blocs de puissance 12x2000W
- *24 PAR 64
- *12 PC 1000
- *4 découpes JULIAT
- *4 Cycliodes 1000 ABD
- *10 PAR à led Chauvet SLIM PAR RVBA
- *machine à brouillard Chauvet

PROJECTION

- *Videoprojecteur + écran
- *Connectique VGA et HDMI (scène ou régie)